



KREMSBARRIER Terminal P4

Anfangs- und Endkonstruktion gemäß EN1317-4
 Leistungsklasse P4, Fahrtrichtung A (vorne+hinten)

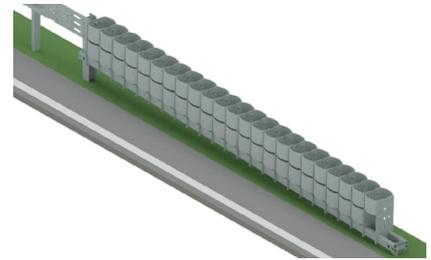

T110 - 02/2024

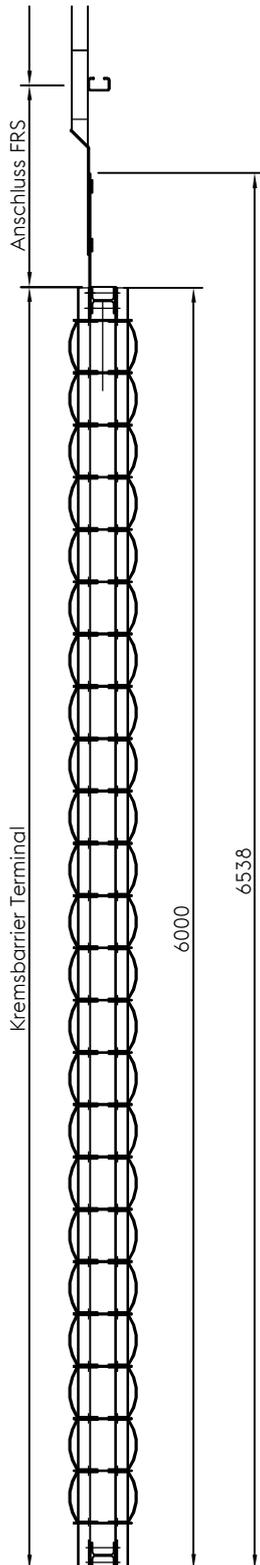

Technische Daten

Leistungsklasse	P4
Anprallheftigkeitsstufe	B
Abprallbereich	Z2
Dauerhafte seitliche Verschiebung	x1/y1
Systemlänge	6538 mm
Systembreite	315 mm
Systemhöhe	820 mm
Rammtiefe	1870 / 1180 mm

Detailinformationen: www.voestalpine.com/kremsfinaltechnik

